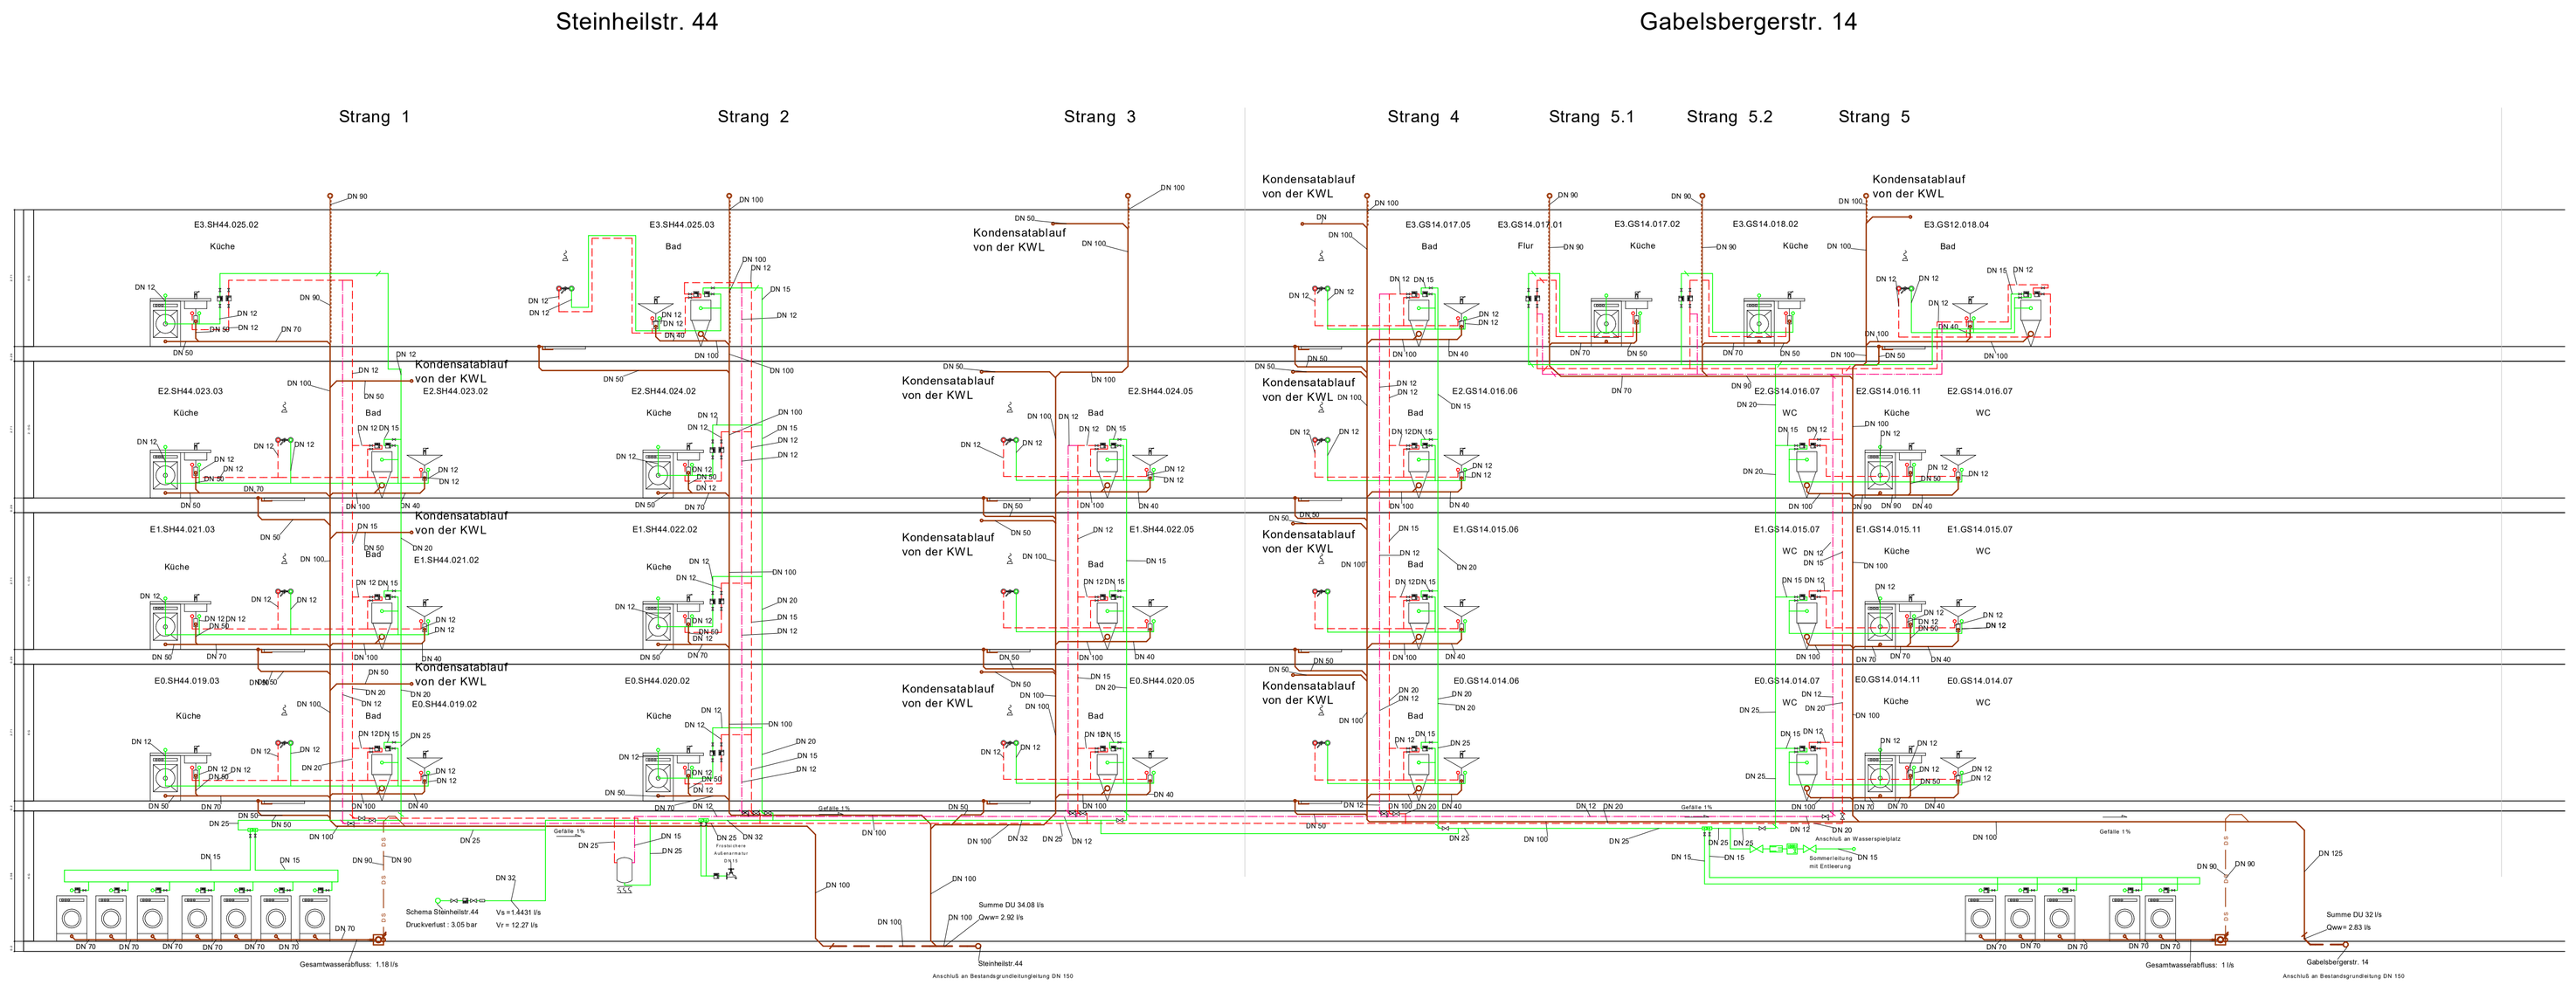

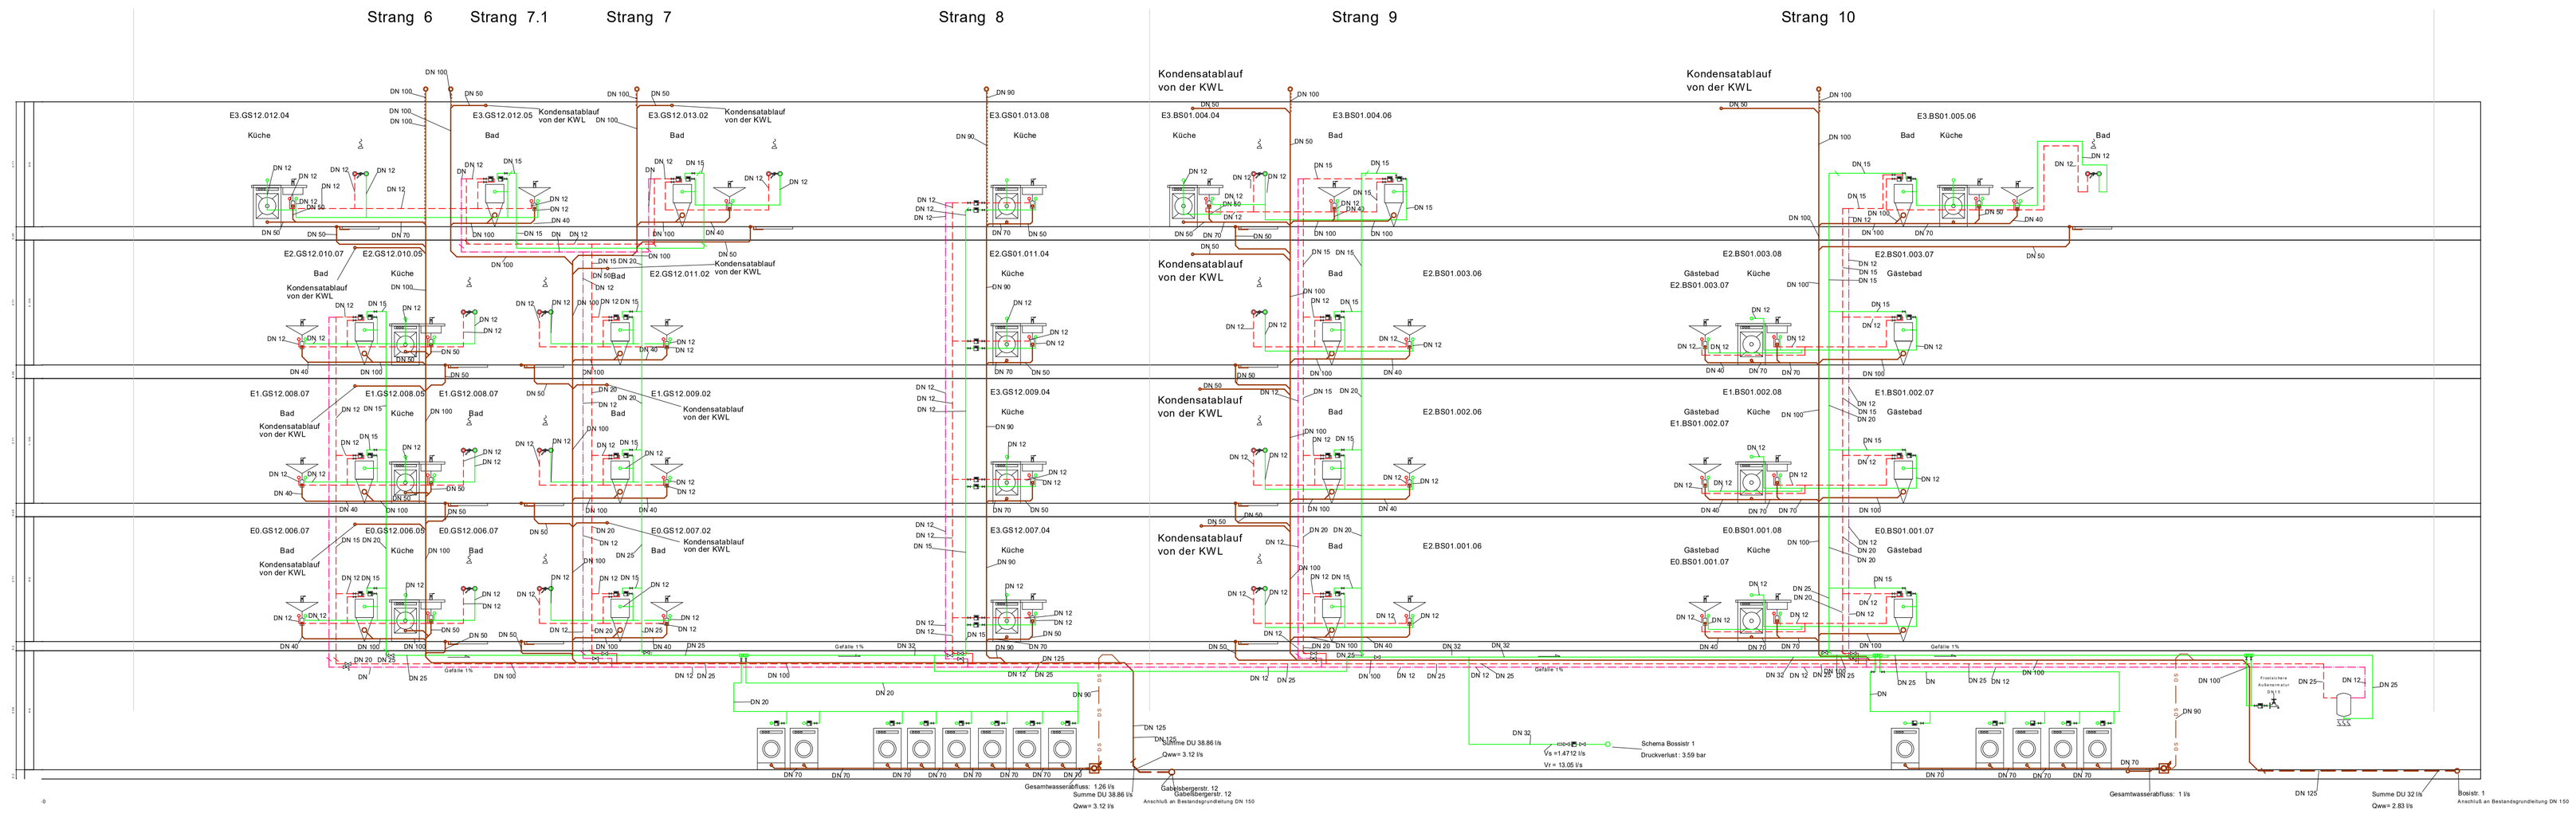

LEGENDE-SANITÄR

SW	Schmutzwasserleitung		WC (mit Unterputz Spülkasten)
SWF	Schmutzwasserleitung, fetthaltig		Urinal (mit Unterputz Druckspüler)
SWL	Schmutzwasserleitung, Entlüftung		
SWK	Schmutzwasserleitung, Kondensat		
SWD	Schmutzwasser, Druckleitung		Dusche (mit Duschtasse)
SWG	Schmutzwasser, Grundleitung		
SWG	Schmutzwasser, Grundleitung, öffentl.		
RW	Regenwasserleitung		
RWD	Regenwasser, Druckleitung		
RWG	Regenwasser, Grundleitung		
RWN	Regenwasser, Notentwässerung		
RWG	Regenwasser, Grundleitung, öffentl.		Beh. Dusche (mit Bodenablauf DN50)
MW	Mischwasserleitung		
MWG	Mischwasser, Grundleitung		Badewanne
MWG	Mischwasser, Grundleitung, öffentl.		
	Begleitheizung		Bidet
	Waschtisch (mit Standarmatur)		Bodenablauf / Nennweite
	Ausguss (mit Wandarmatur)		Notablauf / Nennweite
	Küchenspüle (mit Standarmatur)		Dachablauf
	Geschirrspüler		Hofablauf / Nennweite
	Waschmaschine		Entwässerungsrinne
			Lüftungshaube
	Abwasserhebeanlage für fäkalienfreies Abwasser		Belüftungsventil
			Brandschutzmanschette
	Abwasserhebeanlage für fäkalienhaltiges Abwasser		Übergang, innen/außen
	Fettabscheider		
	Unstimmigkeiten		Änderung

Revision-Schacht

MW-S1	Medium-Schachtnummer	RS	Rohrsohle
KD 100,15	Kanaldeckelhöhe üNN	RE	Rohreinlauf
KS 97,30	Kanalsohlenhöhe üNN	KS	Kanalsohle
		KE	Kanaleinlauf

	Bodenablauf / Nennweite		Absperrarmatur		Druckminderer
	Dachablauf / Nennweite		Absperrventil		elekt. Warmwasserbereiter
	Notablauf / Nennweite		Regulierventil		Füll- und Entleerstation
	Reinigungsöffnung in Rohrleitung		Sicherheitsventil, federbelastet		Dosiereinrichtung
	Rohrsohle		Rückflußverhinderer (RV)		Enthärtungsanlage
	Fließrichtung / Gefälleangabe		Durchgangsventil mit RV		Pumpe
	Hebeanlage		Wasserzähler		Rohrtrenner
			Filter		

BAUVORHABEN :	Modernisierung Bossiviertel Energetische Komplettsanierung zum KfW 55 Standard, Änderung Wohnungsgrundrisse, Ausbau Dachgeschosse, Balkonanbau, Erstellen einer PV-Anlage mit Batteriespeicher. Genehmigungsplanung/ Entwässerungsgesuch
BAUORT:	Bossistraße 1, Gabelsbergerstraße 12 und 14, Steinheilstraße 44 Fl.Nr. 5244, 5244/2, 5244/3, 5244/7 97080 Würzburg
BAUHERR:	STADTBAU WÜRZBURG GMBH 97070 Würzburg, Ludwigstr.8 Tel. 0931/3085-0 Fax 0931/3085-156 Unterschrift

PLANUNG:

STADTBAU WÜRZBURG GMBH

97070 WÜRZBURG LUDWIGSTR.8
TEL.0931/30850 FAX 0931/3085156

STADTBAU
Zuhause in Würzburg

FACHPLANUNG:

STADTBAU WÜRZBURG GMBH

97070 WÜRZBURG LUDWIGSTR.8
TEL.0931/3085143 FAX 0931/3085156

Projektleiterin TGA
Zentralbereich Entwickeln und Bauen:
Dipl.-Ing.FH ELKE PRITZKE

ARCHITEKT: TOBIAS WEBER		Gez.: E.Pritzke	DATUM: 05.09.2022
SANITÄR	ohne M.	Plan S 07	GEÄNDERT:
Strangschema			Projekt: 227-100 Plannr: 227-100-S07

H/B = 594 / 1035 (0.61m²)